


N:\1516\215164298\BIM\Landskap\Modell\Bredvatn arealbruksplan A01.dwg - Idtiki - Plottet: 2017-04-26, 15:24:46 - LAYOUT = Arealbruksplan

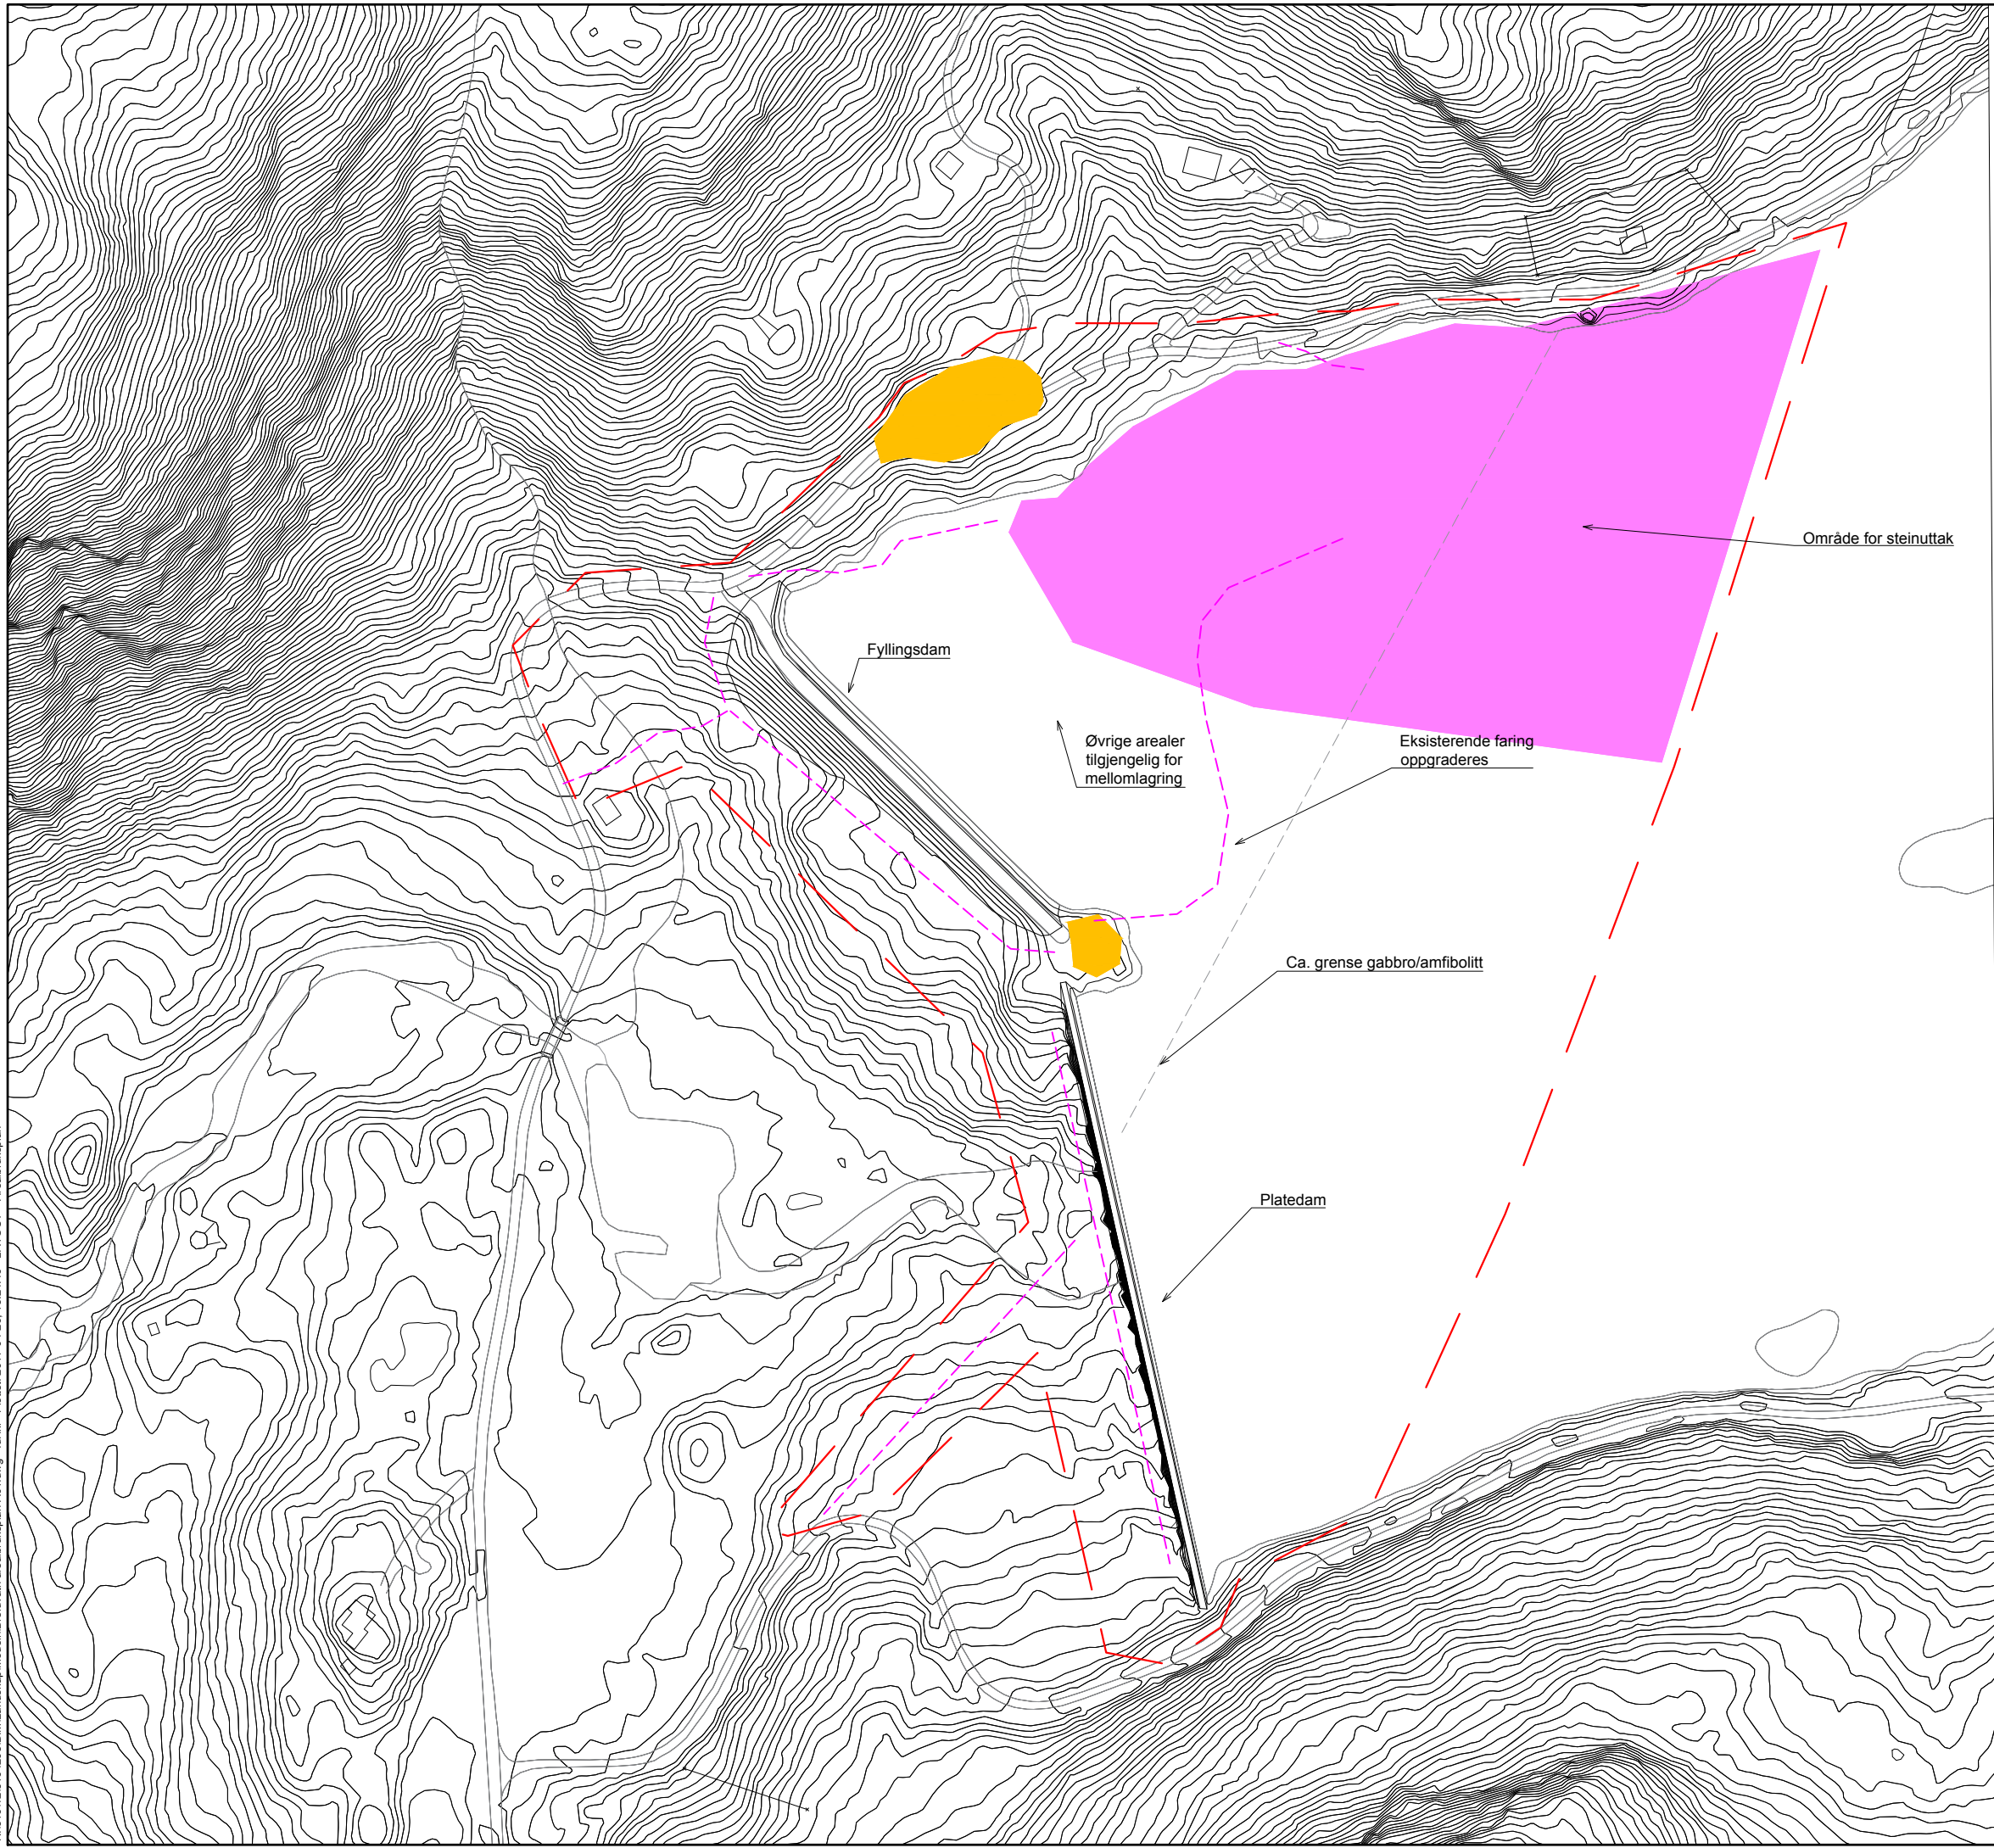

TEGNFORKLARING

- Inngrepsgrense
- Steinbrudd
- Riggareal
- Midlertidig anleggsveg
- Mellomlager plastringsstein og andre masser
- Antatt grense gabbro/amfibolitt

Tegningsnummer	Revisjon
L-100	E02

E02	2017-04-26	For godkjenning hos myndigheter	IdHki	TuSta	SeBla
Rev.	Dato	Beskrivelse	Utarbeidet	Fagkontroll	Godkjent

Dette dokumentet er utarbeidet av Norconsult AS som del av det oppdraget som fremgår nedenfor. Opphavsretten tilhører Norconsult AS. Dokumentet må bare benyttes til det formål som oppdragsavtalen beskriver, og må ikke kopieres eller gøres tilgjengelig på annen måte eller i større utstrækning enn formålet tillater.

Skagerak Kraft AS Målestokk (gjelder A1)
1:1000

Dam Breidvatn
Rehabilitering av dam
Arealbruksplan

Norconsult	Oppdragsnummer 5164298	Tegningsnummer L-100	Revisjon E02
-------------------	---------------------------	-------------------------	-----------------