




LENGDESNITT HJARTSJÅ-KRAFTSTASJONEN

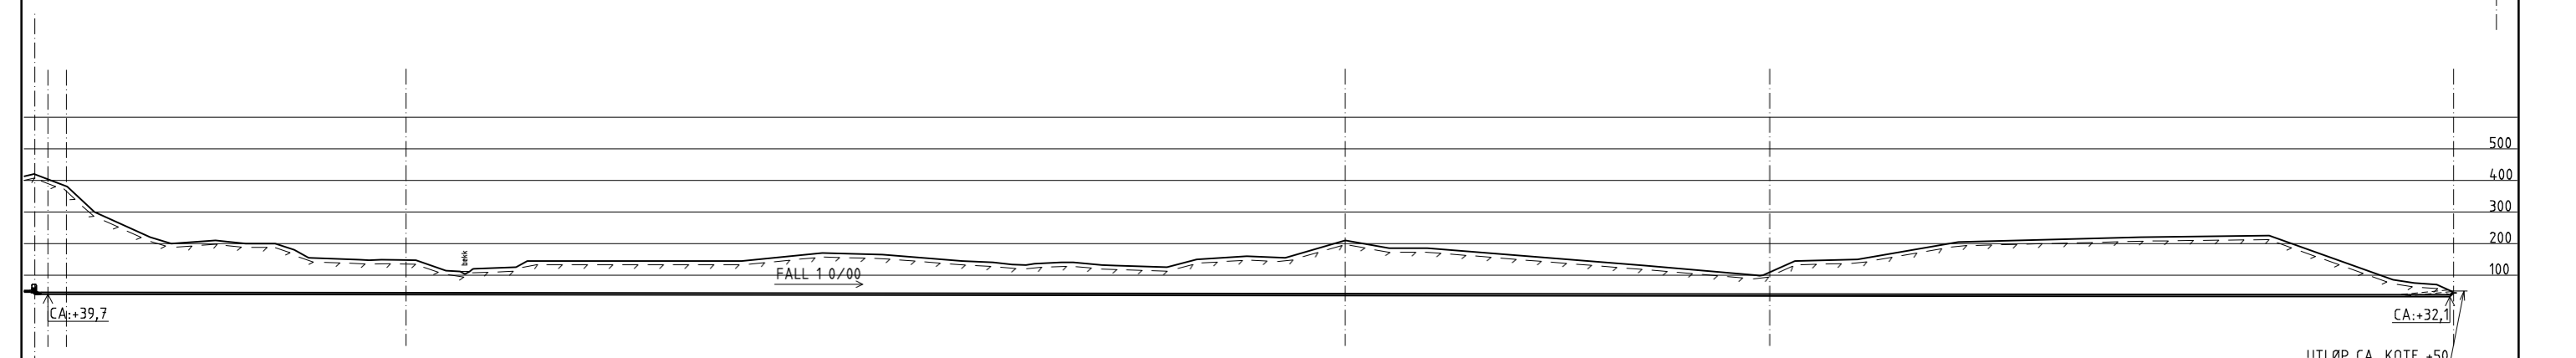

LENGDESNITT AVLØPSTUNNEL

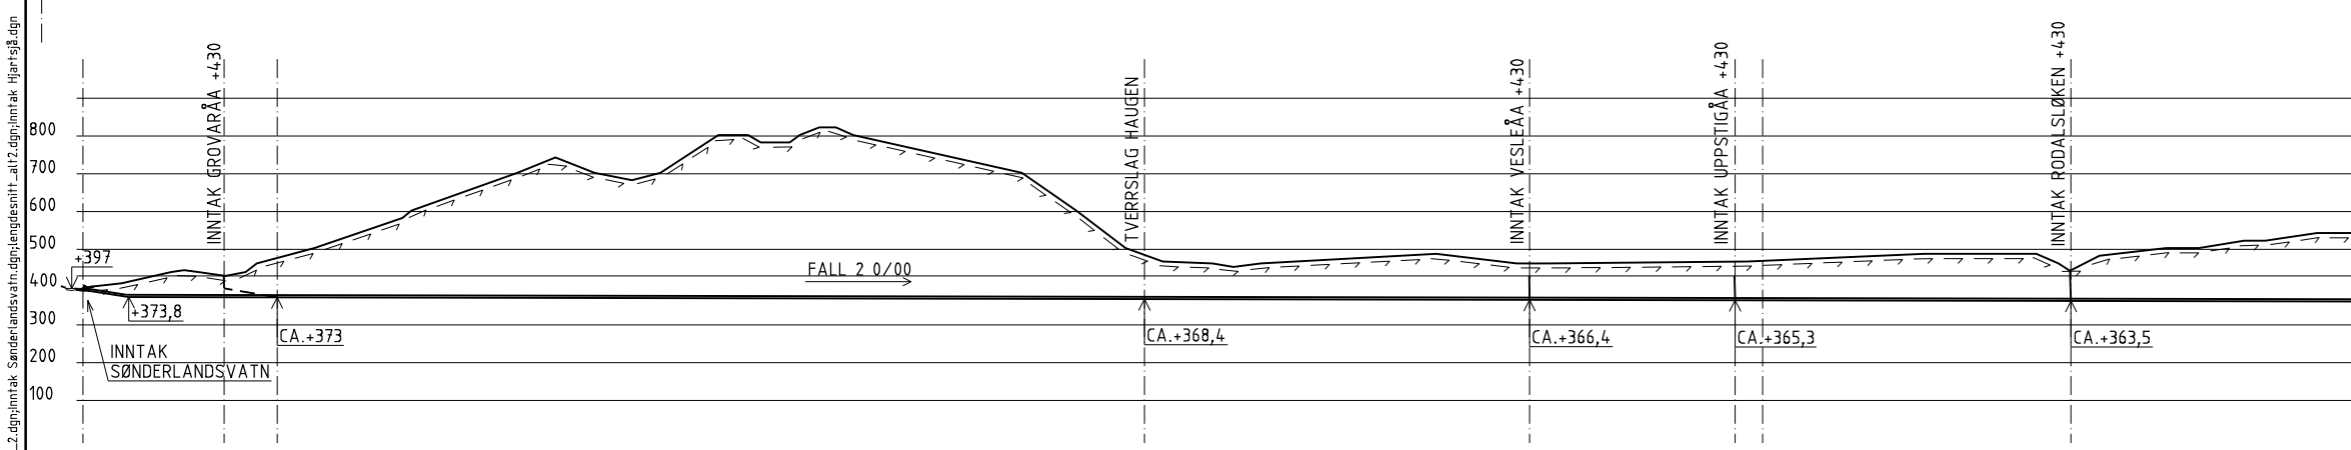


LENGDESNITT SØNDERLANDSVATN - KRAFTSTASJONEN, ØVRE DEL

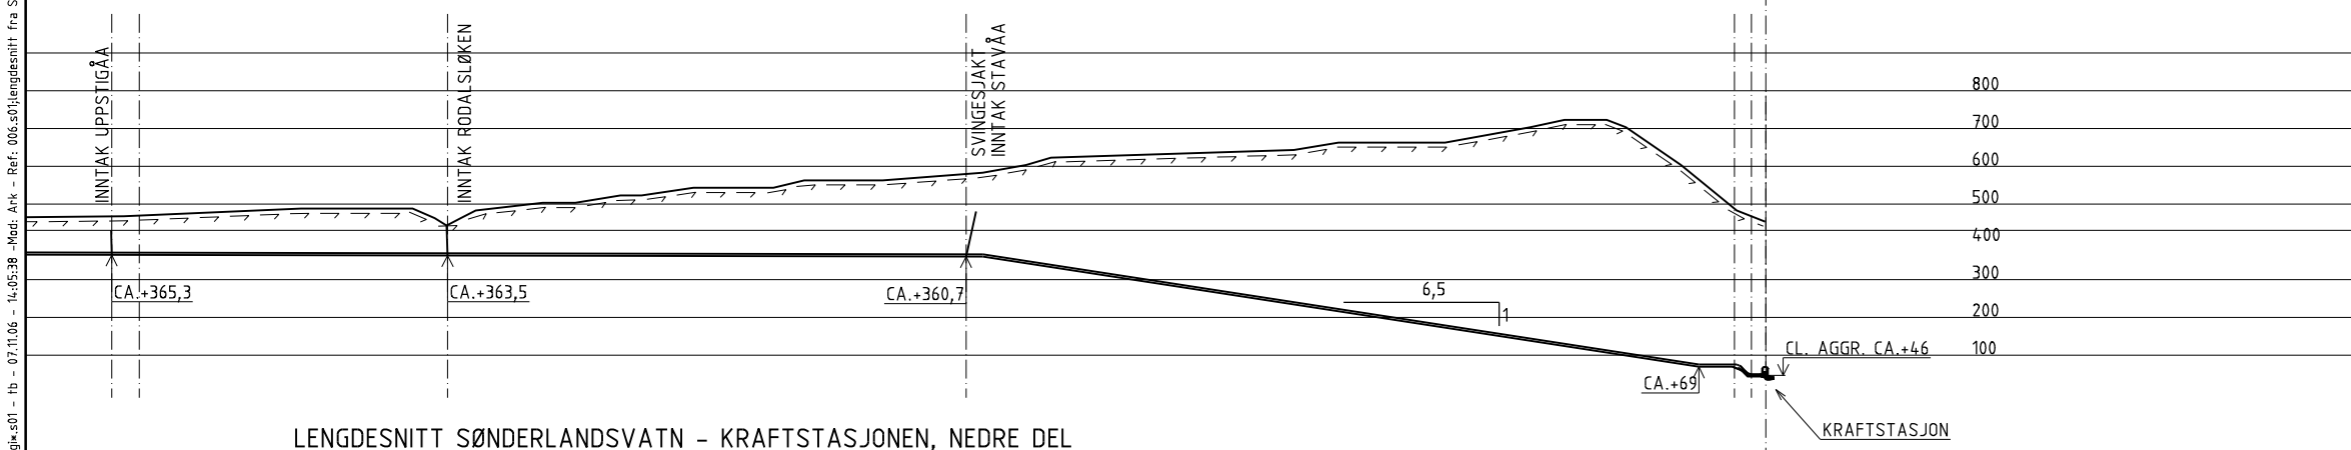

LENGDESNITT SØNDERLANDSVATN - KRAFTSTASJONEN, NEDRE DEL

Tegningsnummer	006	Revisjon	-
----------------	-----	----------	---

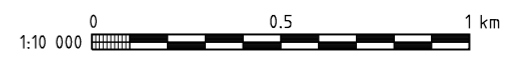

Revisjon	Dato	Beskrivelse	Utarbeidet	Fagkontroll	Godkjent
-	-	-	-	-	-
-	-	-	-	-	-
-	-	-	-	-	-

Dette dokumentet er utarbeidet av Norconsult AS for den oppdragsgjver, og i anledning det oppdrag som fremgår nedenfor. Innholdet i dokumentet er Norconsult AS' eiendom. Dokumentet skal bare benyttes for det formål som oppdraget gjelder, og må ikke kopieres eller gjøres tilgjengelig i større utstrækning enn formålet tilsier.

SKAGERAK KRAFT AS

SAULAND KRAFTVERK
LENGDESNITT HJARTSJÅ-OMNESFOSSEN
LENGDESNITT SØNDERLANDSV.-STASJON
ALTERNATIV 2

Date: 2006-11-06
Utarbeidet av: T. Burfon
Fagkontrollert av: K. Schanche
Godkjent av: K. Schanche
Målestokk (gjelder for A1 format): SOM VIST

Norconsult	Oppdragsnummer	5000089	Tegningsnummer	006	Revisjon	-
------------	----------------	---------	----------------	-----	----------	---

m:\dak\energi\k.s01 - fb - 07.11.06 - 14.05.38 -Mod. Ark - Ref. 006.s01\lengdesnitt fra Sønderlandsvatn alt_2.dgn\innak Sønderlandsvatn alt_2.dgn\lengdesnitt alt_2.dgn\innak Hjartsjå.dgn