


m:\dak\energi*.s01 - fb - 06.11.06 - 15:27:02 - Ref: 003.s01;fb_kart_A3.dgn;Tunneler_at\3.dgn

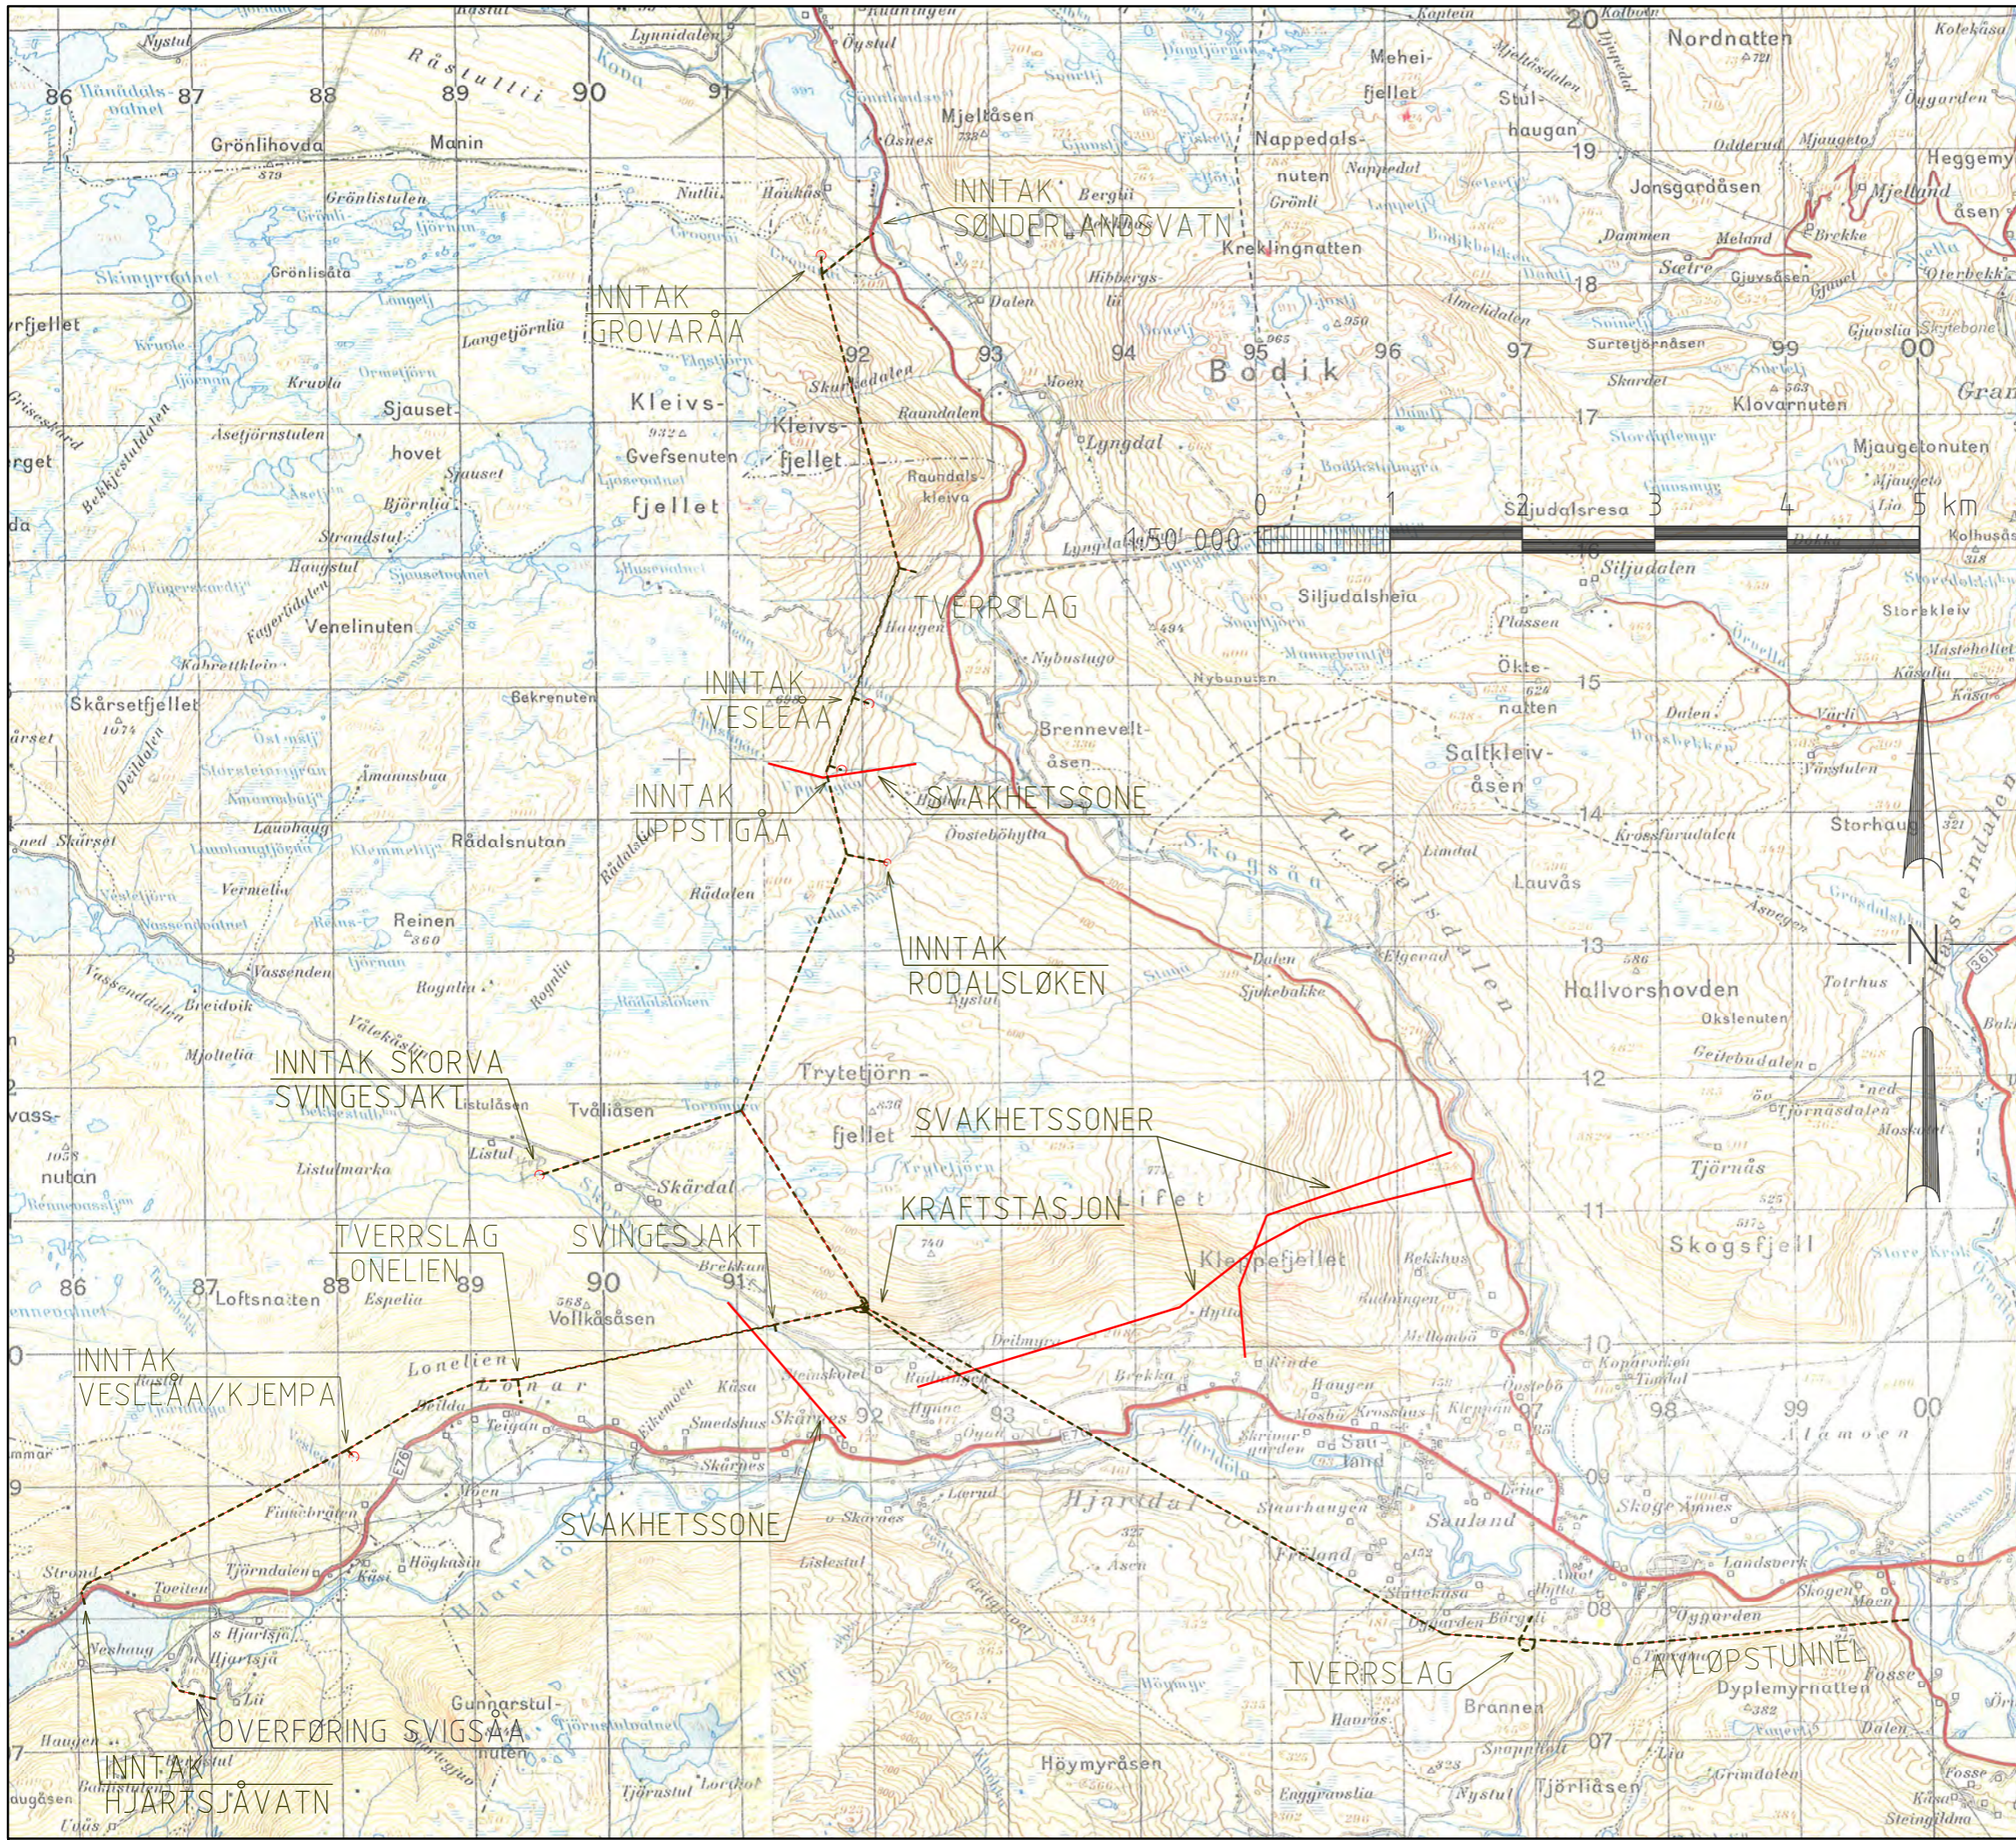

SKISSE PR. 06.11.2006

Revisjon	Dato	Beskrivelse	Utarbeidet	Fagkontroll	Godkjent

Dette dokumentet er utarbeidet av Norconsult AS for den oppdragsgever og i anledning det oppdrag som fremgår nedenfor. Innholdet i dokumentet er Norconsult AS' eiendom. Dokumentet skal bare benyttes for det formål som oppdraget gjelder, og må ikke kopieres eller gjøres tilgjengelig i større utstrækning enn foranlet tiliser.

SKAGERAK KRAFT AS

SÅULAND KRAFTVERK
HOVEDOVERSIKT
ALTERNATIV 3
PLAN

Date	
Utarbeidet av	T. Burton
Fagkontrollert av	K. Schanche
Godkjent av	K. Schanche
Kilbestikk (gjelder for A3 format)	1:50 000